


Oberstraße Nr 37

vorhd. Erdgeschoß.


B. Schafurth, d. 12. Aug. 1959.

Obstst. 31. Dörse 1898

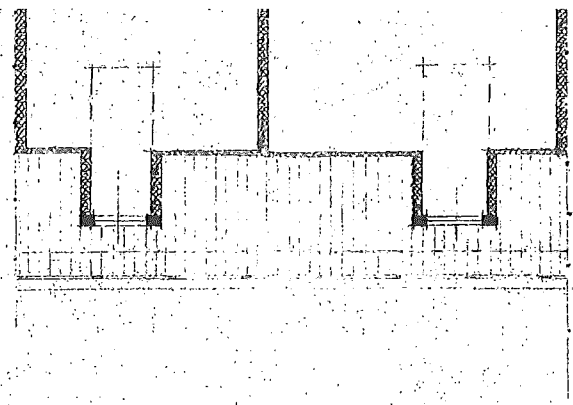

Neuer Dörsen 3. Entwurf

Neuer Querschnitt

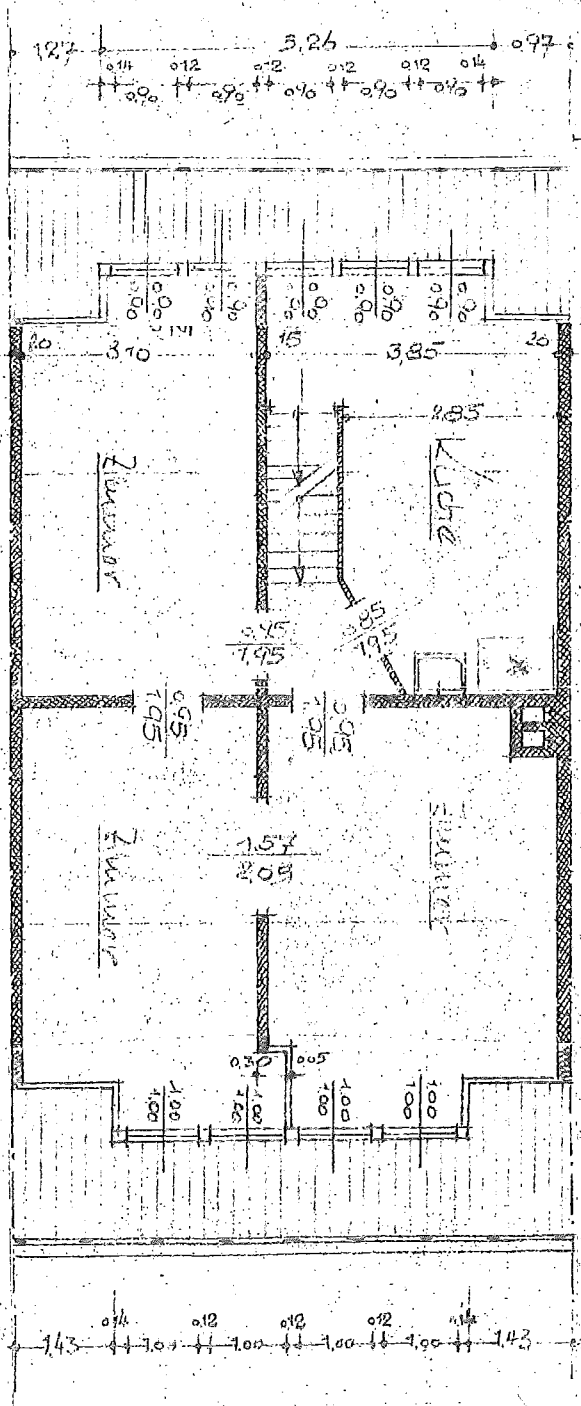


Der Bauleiter

Der Architekt



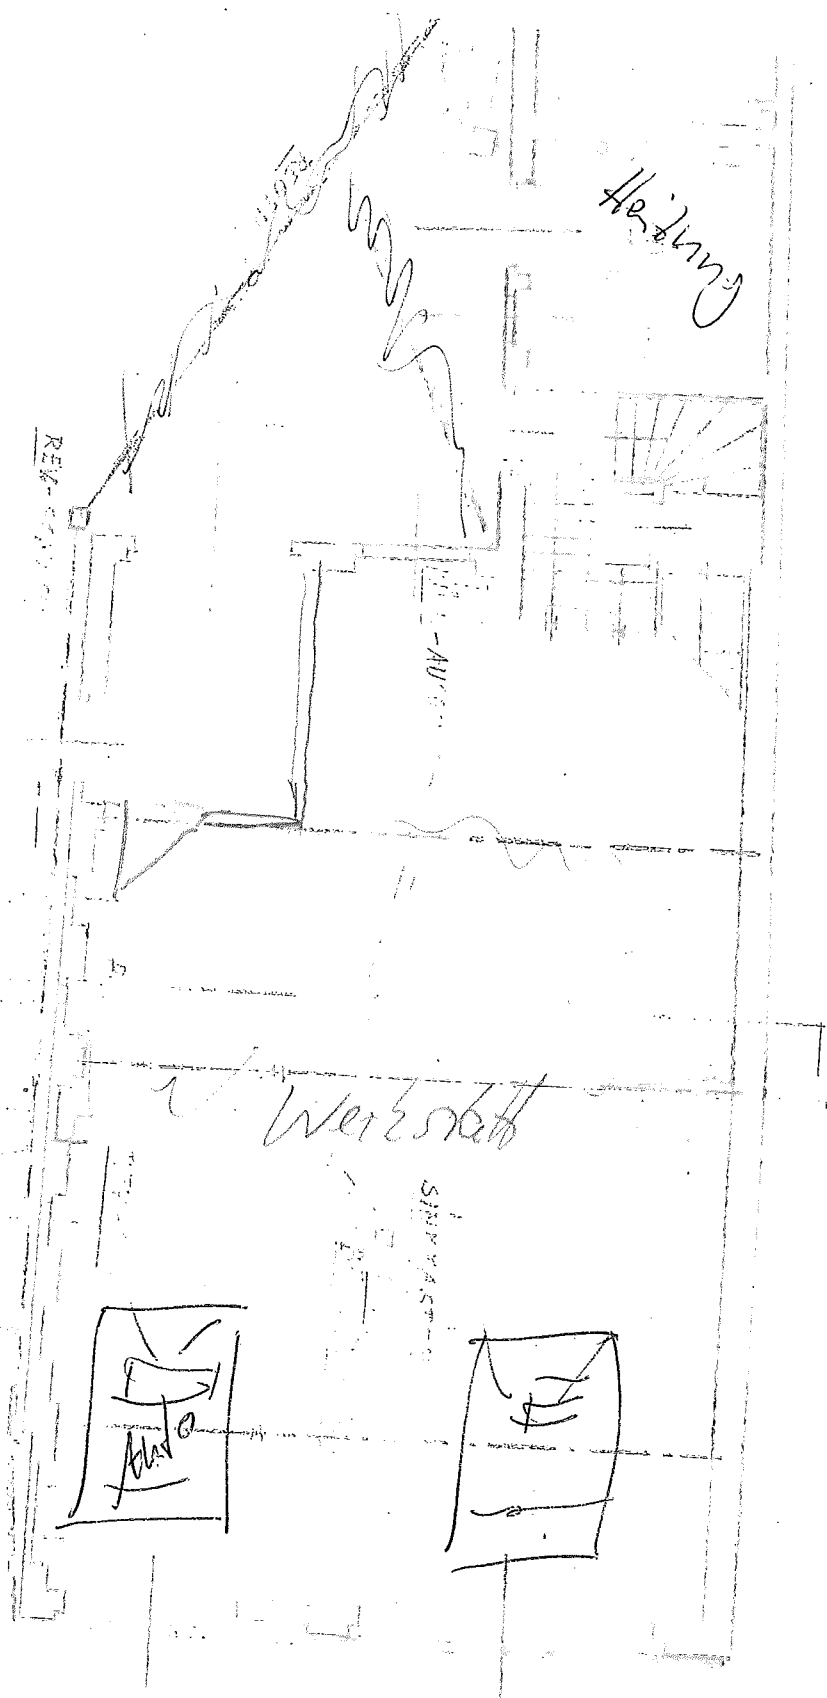

MASSSTAB = 1:100


Bahnstr. 18 Garage
Erdgeschoss

Weg: Bahnhofstr. 18 1. OG.

